T.C.
HAZİNE ve MALİYE BAKANLIĞI
ÖZELLEŞTİRME İDARESİ BAŞKANLIĞI
SÜMER HOLDİNG A.Ş. GENEL MÜDÜRLÜĞÜ



BİLGİ NOTU

NEVŞEHİR İLİ, AVANOS İLÇESİ, KALABA/HÜRRİYET MAHALLESİ

0 ADA, 375 PARSEL, 14 BAĞIMSIZ BÖLÜM NO'LU BÜRO

KASIM, 2026

1. TAŞINMAZ HAKKINDA BİLGİLER

1.1 TAŞINMAZIN ADRESİ ve ULAŞIMI

Konu taşınmaz, Nevşehir İli, Avanos İlçesi, Kalaba Mahallesi, 0 Ada, 375 Parsel üzerinde bulunan, 8/244 arsa paylı 1. Kat 14 Bağımsız Bölüm No'lu, tapuda "BÜRO" nitelikli taşınmazdır.
Konu taşınmaz mevcut durumda mahallinde Kalaba Beldesi'ne bağlı Hürriyet Mahallesi sınırları içerisinde bulunmaktadır. Konu taşınmaza ulaşım Avanos İlçe Merkezi'nden Avanos Yolu üzerinden sağlanabilmektedir. Taşınmaza ulaşmak için Avanos Yolu üzerinde Kuzeydoğu yönünde ~34 kilometre devam edilerek Kayseri - Kırşehir Yolu'na bağlanmak için sola dönülür. Kayseri - Kırşehir Yolu üzerinde ~1,48 kilometre ilerlendikten sonra U dönülür ve ~350 metre ilerlenir. Konu büro nitelikli taşınmaz, Çeşme Sokak girişinin köşesinde sağ kolda konumlu parsel üzerinde konumlu olan 153 dış kapı numaralı binada konumludur.

1.2 TAŞINMAZIN TAPU KAYITLARINA İLİŞKİN BİLGİLER

İli	Nevşehir	**Parsel Alanı (m²)**	480,00 m²
İlçesi	Avanos	**Pafta No**	-
Bucağı	-	**Ada/ Parsel No**	0 / 375
Köyü	-	**Taşınmaz ID**	59894533
Mahallesi	Kalaba	**Arsa Payı**	8 / 244
Cilt/Sayfa No	1/42	**Kat / Blok No**	1 / -
Mevkii	Köyiçi	**Bağımsız Bl. No**	14
Ana Taşınmaz Nitelik	Bir Bodrum Bir Zemin İki Normal Katlı Bir Fırın Ve Bes Dükan Onsekiz Nolu Kargir Apartman Ve Bahçesi	**Tapu Türü**	Kat Mülkiyeti
Taşınmaz Nitelik	Büro	**Yevmiye No**	4055
Tapu Tarihi	26.04.2023	**Hisseli ise hisse oranları**	1/1
Hisseli Olup Olmadığı	☐**Hisseli**	☒**Tam**	
Malikleri	Sümer Holding Anonim Şirketi		
Takyidatlar	Webtapu sisteminden 21/09/2026 tarih, 10:54 saatinde alınan tapu kayıt örneğine göre, taşınmazın üzerinde yer alan takdiyatlar aşağıda belirtilmiştir. Takbis belgesi rapor ekinde sunulmuştur. Beyanlar Hanesinde; -YÖNETİM PLANI - (İşleme ait tarih ve yevmiye bilgisi bulunmamaktadır.), -3402 Sayılı Kanunun 22. maddesinin 2. fıkrasının (a) bendi uygulamasına tabidir. (Şablon: 3402 Sayılı Kadastro Kanunun 22. Md. Fıkrasının (a) Bendi Gereği Belirtme.) - (01.06.2026 tarih, 5330 yevmiye)		

1.3 TAŞINMAZIN BULUNDUĞU BÖLGENİN ANALİZİ VE TANITIMI



GAYRİMENKULÜN KONUMU	☐ Şehir İçi	☒ Şehir Dışı	☐ Kırsal
BÖLGEDEKİ YAPILAŞMA ORANI	☐ %25 in Altında	☒ %25 - %75 Arası	☐ %75 ten Fazla
BÖLGENİN GELİŞİMİ	☐ Yavaş	☒Sabit	☐ Hızlı
BÖLGEYE ERİŞİM İMKÂNI	☐ Kötü	☒ Orta	☐ İyi
BÖLGEDE AYNI NİTELİKLİ GAYRİMENKULLERE ARZ/TALEP	☐ Arz Az	☒ Dengeli	☐ Arz Fazla
AYNI NİTELİKLİ GAYRİMENKULLERİN KULLANIM DURUMU	☐ Boş	☐ Kiracı Ağırlıklı	☒ Mal Sahibi Ağırlıklı

Konu taşınmaz, Nevşehir İli, Avanos İlçesi, Kalaba Mahallesi, 0 Ada, 375 Parsel üzerinde bulunan, 8/244 arsa paylı 1. Kat 14 Bağımsız Bölüm No'lu, tapuda "BÜRO" nitelikli taşınmazdır.

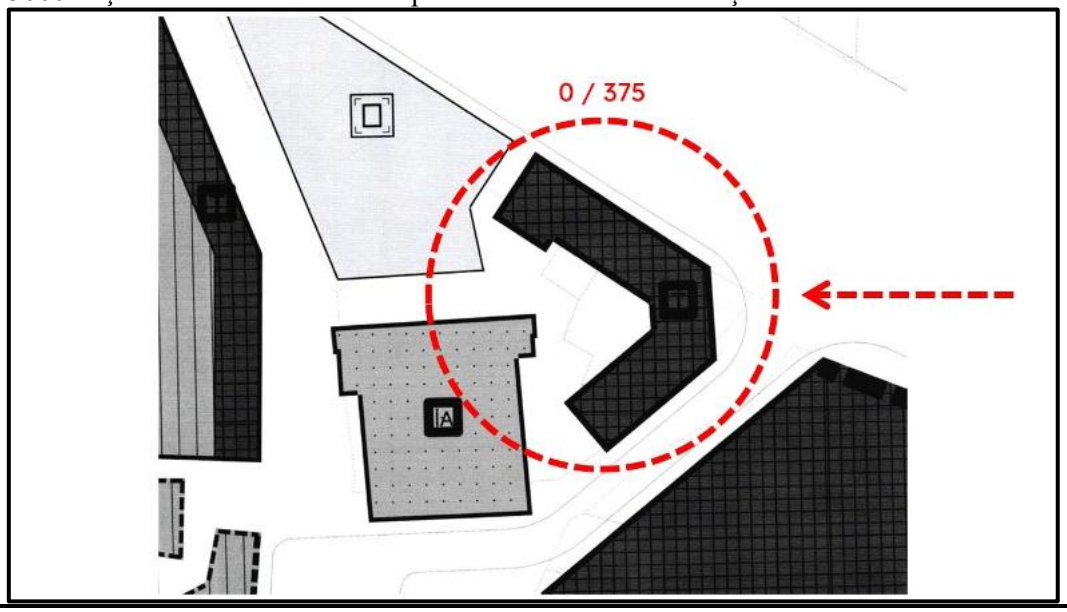
Nevşehir ili, Avanos ilçesi, Kalaba Bölgesi, Nevşehir kent merkezinin yaklaşık 45 km kuzeydoğusunda, Avanos ilçe merkezinin ise yaklaşık 30 km kuzeyinde yer almaktadır. Bölge, İç Anadolu'yu Karadeniz ve Doğu Anadolu'ya bağlayan ulaşım koridorlarından biri olan Kayseri-Kırşehir (D300/D200) Karayolu aksı üzerinde konumlanmıştır. Bu karayolu bağlantısı sayesinde Kayseri (yaklaşık 60 km) ve Nevşehir yönüne ulaşım kesintisizdir. Elektrik, su, kanalizasyon, doğalgaz ve telekomünikasyon dâhil kentsel teknik altyapı hizmetleri mevcuttur.

Bölge, Kapadokya bölgesinin çeperinde yer almakla birlikte sosyo-ekonomik açıdan ağırlıklı olarak tarım, hayvancılık, karayolu hizmet tesisleri ve küçük ölçekli ticarete dayalı bir yapı sergilemektedir. Yapılaşma karakteri çoğunlukla 1 ila 3 katlı müstakil konutlar, bahçeli evler, yol boyu ticari birimler (akaryakıt istasyonları, dinlenme tesisleri, dükkanlar) ve tarımsal depolama yapılarından oluşmaktadır. Yerleşke bünyesinde temel eğitim kurumları, sağlık ocağı ve günlük ihtiyaçlara yanıt veren ticari birimler yer almaktadır.

2. TAŞINMAZIN İMAR DURUMU

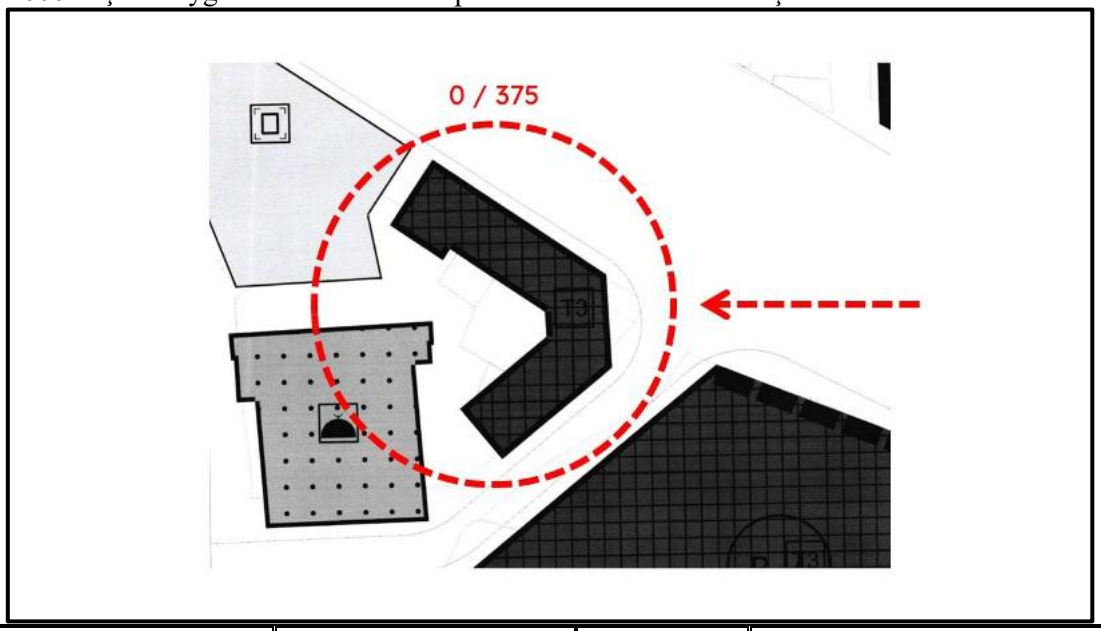
2.1 TAŞINMAZIN 1/5.000 ÖLÇEKLİ NAZIM İMAR PLANI

Kalaba İmar Müdürlüğü'nden alınan bilgilere göre; konu "Büro" nitelikli taşınmazın üzerinde bulunduğu parsel, 1/5000 Ölçekli Nazım İmar Planı kapsamında "Ticaret Alanı" içerisinde bulunmaktadır.



2.2. TAŞINMAZIN 1/1.000 ÖLÇEKLİ UYGULAMA İMAR PLANI

Kalaba İmar Müdürlüğü'nden alınan bilgilere göre; konu "Büro" nitelikli taşınmazın üzerinde bulunduğu parsel, 1/1000 Ölçekli Uygulama İmar Planı kapsamında "Ticaret Alanı" içerisinde bulunmaktadır.



Plan Ölçeği	1/1.000	**Lejant**	Ticaret Alanı		
Plan Tarihi / Adı	Uygulama İmar Planı				
İnşaat Nizamı	-	**Yükseklik**	-		
TAKS	-	**KAKS**	-	**Emsal**	-
Çekme Mesafesi (Ön)	-	Çekme Mesafesi (Yan)	-	Çekme Mesafesi (Arka)	-
Terk Var mı?	Evet	**Terk Sonrası Alan**	-		
Tevhid Şartı Var mı?	Hayır	**Kamulaştırma Var mı?**	Hayır		
Mücavir Alan İçerisinde mi?	Evet	**Çap Belgesine Uygun mu?**	Hayır		
Taşınmazın İsabet Ettiği Özel İmar Şartları Mevcut mu?			Hayır		

"Büro" nitelikli taşınmazın üzerinde bulunduğu parsel; ilgili İmar Müdürlüğü'nden alınan bilgilere göre "Ticaret Alanı" lejantlı olup Kat Adedi: 4 Kat (12,50 metre) imar koşuluna sahiptir.
Gerçekleştirilen araştırmalarda; incelenen 1/5000 ve 1/1000 ölçekli İmar Planları ile 0 Ada 375 Parselin mevcut durumlarının birbiri ile örtüşmediği, konu parsel üzerinde parselasyon çalışmalarının mevcut olduğu görülmektedir.
İmar çalışmaları kapsamında; 0 Ada 375 Parselin bir kısmı "Ticaret Alanı" lejantlı olup kalan kısmının terke uğradığı görülmektedir. Konu parselin "Ticaret Alanı" lejantlı kısmının ve terk edilen kısmının alan bilgileri ilgili kurumdan edinilememiş olup net olarak bilinmemektedir. İlgili terkin Düzenleme Ortaklık Payı (DOP) kesintisi kapsamında, 3194 sayılı İmar Kanunu'nun 18. maddesine göre, mevcut parselin maksimum %45'lik kısmı olarak uygulanabilir olduğu bilinmektedir.

3. TAŞINMAZIN YASAL DURUMU

- İlgili İmar Müdürlüğü'nden konu taşınmazın içinde bulunduğu ana taşınmaza ait 13.11.1984 tasdik tarihli mimari proje bulunduğu bilgisi edinilmiş olup konu belge ilgili kurumda bulunamamıştır.
- İlgili İmar Müdürlüğü'nden konu taşınmazın içinde bulunduğu ana taşınmaza ait 09.02.1987 tasdik tarihli ve 182 numaralı Yapı Ruhsatı bulunduğu bilgisi edinilmiş olup konu belge ilgili kurumda bulunamamıştır.
- İlgili İmar Müdürlüğü'nden konu taşınmazın içinde bulunduğu ana taşınmaza ait bila tasdik tarihli ve bila belge numaralı Yapı Kullanma İzin Belgesi bulunduğu bilgisi edinilmiş olup konu belge ilgili kurumda bulunamamıştır.
- Konu taşınmazla ilgili olarak dosyasında herhangi bir cezai tutanak, encümen kararı veya yıkım kararı bulunmadığı ilgili belediyesinden şifahen öğrenilmiştir.

Gayrimenkul Konum olarak projesine uygun mu?	Evet	**Gayrimenkul Alan olarak projesine uygun mu?**	-
Riskli Yapı mı?	Hayır	**Dosyasında Dava, Tutanak vb. var mı?**	Hayır
Ana Taşınmaz Üzerinde Yıkım Kararı var mı?	Hayır	**Konu Taşınmaz Üzerinde Yıkım Kararı var mı?**	Hayır
İçi Görüldü mü?	Evet	**Fiilen Kullanılıyor mu?**	Hayır
Yerinde Ölçüm Yapıldı mı?	Evet	**Eklenti, Depo var mı?**	Hayır
Kira Sözleşmesi var mı?	Hayır	**Kira Sözleşmesi Bitiş Tarihi**	-
Enerji Kimlik Belgesi Sınıfı / No	Bulunmamaktadır.		

4. TAŞINMAZIN ÖZELLİKLERİ

4.1. TAŞINMAZIN KULLANICI DURUMU VE BÖLGENİN DEPREM DERECESİ

TAŞINMAZIN KULLANICI DURUMU			
MAL SAHİBİ	**BOŞ**	**İŞGAL**	**KİRACI**
	X		

Konu taşınmaz; hâlihazırda boş büro olup kullanılmamaktadır.

TAŞINMAZIN DEPREM DERECESİ				
1. DERECE	**2. DERECE**	**3. DERECE**	**4. DERECE**	**5. DERECE**
		X		

Konu taşınmaz; 3. Derece Deprem Bölgesindedir.

4.2. TAŞINMAZIN TOPOĞRAFİK VE GEOMETRİK ÖZELLİKLERİ

Taşınmazın bulunduğu parsel topoğrafik açıdan düz bir zemine sahip olup geometrik olarak ise amorf bir şekle sahiptir. Parselin sınırlarını belirler nitelikte duvar, çit, tel örgü vb. herhangi bir fiziki unsur mevcut değildir. Konu parsel; Mustafa Kemal Atatürk Caddesi'ne ~21,50 metre ve doğusunda bulunan Çeşme Sokak'a ~45,00 metre cepheli olup diğer sınırlarından komşu parsellere cephelidir.

4.3 TAŞINMAZIN ÜZERİNDE YER ALAN YAPILAR

Bölgedeki Yapı Cinsi	☒Betonarme Karkas	☒Kargir Yığma	☐Ahşap	☐Çelik	☐Diğer
Bölge Yapı Nizamı	☒ Ayrık	☒Bitişik	☐Blok	☐ İkiz	
Bölge Altyapısı	☒Şehir Suyu ☒Kanalizasyon ☐Hidrofor	☒Elektrik ☐Jeneratör ☐Güvenlik	☒Doğalgaz ☐Kombi ☐Klima	☐Asansör ☐Yangın Merdiveni ☐Otopark	
Gayrimenkulün Yaşı	39	**Binanın Kat Adedi**		4	
Binanın Kat Dağılımı		Bodrum Kat + Zemin Kat + 2 Normal Kat			
İnşa Sırasında Kullanılan Malzeme ve İşçilik Kalitesi	☐Lüks	☐İyi	☒Orta	☐Kötü	
Yapı Sınıfı	3/A	**Yasal Alanı**		21,00 m²	
		Mevcut Alanı		21,00 m²	

Konu taşınmazın konumlu olduğu bölgedeki yapılaşma ağırlıklı olarak betonarme karkas ve kargir yığma şeklindedir. Hizmet alanı ve mücavir alan içinde kalan bölgede elektrik, su ve telekom hizmetleri, taşınmazın bulunduğu bölgede mevcuttur. Bölgede doğalgaz özelinde altyapı çalışmaları sürmektedir. Kalaba genelinde doğalgaz dağıtım hattı altyapı temel atma törenleri gerçekleşmiş ve boru hatlarının döşenmesine başlanmıştır. Şebeke ve altyapı kurulum çalışmaları devam etmektedir. Belde genelinde parsel ve sokak bazlı hat döşemeleri aşamalı olarak tamamlandıkça binalara gaz verme süreci başlamaktadır. Taşınmaz özelinde bağlantı durumu için dağıtıcı firma üzerinden süreç ile ilgili kesin bilgi sağlanabilir.
Konu bağımsız bölümün içinde bulunduğu ana taşınmaz; 0 Ada 375 Parsel üzerinde, 3/A sınıfında, betonarme karkas cinsinde ve bodrum + zemin + 2 normal katlı olmak üzere 4 katlı olarak inşa edilmiştir. TKGM Portalından edinilen bilgilere göre; konu ana taşınmazın zemin katında; 1 adet fırın ve 5 adet dükkan, 1. ve 2. normal katlarında; 9'ar adet büro olmak üzere binada toplamda 24 adet bağımsız bölüm bulunmaktadır. Mahallinde gerçekleştirilen incelemelere göre; ana taşınmazın dış cephesi sıva üzeri dış cephe boyalı olup, bakımsız durumdadır. Binada bulunan giriş, koridor ve merdiven basamakları mozaik dökme beton olup, merdivenlerde demir doğrama korkuluk mevcuttur. Binanın koridor ve ortak alan duvarları silikon bazlı iç cephe boyalı olup, binanın bakımsız durumda olduğu görülmektedir.
Rapora konu 14 bağımsız bölüm numaralı büro, ana taşınmazın 1. normal katında konumlu olup, Mustafa Kemal Atatürk Caddesi'ne cephelidir. Mahallinde gerçekleştirilen incelemelere göre konu taşınmaz; 21,00 m² alanlı olup 1 büro ve 1 balkon hacimlerinden oluşmaktadır. Taşınmazın girişinde demir doğrama kapı mevcuttur. Taşınmazın zemini mozaik dökme beton olup, duvarları silikon bazlı iç cephe boyalıdır. Taşınmazda bulunan balkon kapısı demir doğrama camlı kapı olup, balkon zemini mozaik dökme betondur. Balkonda demir doğrama korkulukların mevcut olduğu görülmektedir. Taşınmazda bulunan pencereler demir doğramadır. Taşınmaz genel olarak bakımsız durumdadır.

5.EKLER

EKLER TABLOSU

EK NO	İLGİLİ KURUM	EVRAK ADI	TEMİN DURUMU				AÇIKLAMA
1	Tapu ve Kadastro Genel Müdürlüğü	Tapu Kaydı	Var	☒	Yok	☐	İdareden temin edilmiştir.
2	Kalaba Belediyesi	İmar Durumu	Var	☒	Yok	☐	Kalaba Belediyesi'nden temin edilmiştir.
3	Kalaba Belediyesi	Ruhsat/İskan	Var	☐	Yok	☒	Bulunmamaktadır.
4	Diğer Ekler	Saha Fotoğrafı	Var	☒	Yok	☐	Mahallinde tespit edilmiştir.

BU BELGE TOPLAM 2 SAYFADAN OLUŞMAKTADIR BİLGİ AMAÇLIDIR.

Tarih: 21-9-2026-10:54

webtapu
tapunun kısayolu

Tapu Kaydı (Aktif Malikler için Detaylı - ŞBİ var)

TAPU KAYIT BİLGİSİ

Zemin Tipi:	KatMulkiyeti
Taşınmaz Kimlik No:	59894533
İl/İlçe:	NEVŞEHİR/AVANOS
Kurum Adı:	Avanos
Mahalle/Köy Adı:	KALABA
Mevkii:	KÖYİÇİ
Cilt/Sayfa No:	1/42
Kayıt Durum:	Aktif

Ada/Parsel:	0/375
AT Yüzölçüm(m2):	480.00
Bağımsız Bölüm Nitelik:	BÜRO
Bağımsız Bölüm Brüt YüzÖlçümü:	
Bağımsız Bölüm Net YüzÖlçümü:	
Blok/Kat/Giriş/BBNo:	/1//14
Arsa Pay/Payda:	8/244
Ana Taşınmaz Nitelik:	BİR BODRUM BİR ZEMİN İKİ NORMAL KATLI BİR FIRIN VE BES DÜKAN ONSEKİZ NOLU KARGİR APARTMAN VE BAHÇESİ

TAŞINMAZA AİT ŞERH BEYAN İRTİFAK BİLGİLERİ

Ş/B/İ	Açıklama	Malik/Lehtar	Tesis Kurum Tarih-Yevmiye	Terkin Sebebi-Tarih-

				Yevmiye
Beyan	YÖNETİM PLANI(Şablon: Yönetim Planının Belirtilmesi)			
Beyan	3402 Sayılı Kanunun 22. maddesinin 2. fıkrasının (a) bendi uygulamasına tabidir.(Şablon: 3402 Sayılı Kadastro Kanunun 22. Md. Fıkrasının (a) Bendi Gereği Belirtme.)		Avanos - 01-06-2026 13:20 - 5330	

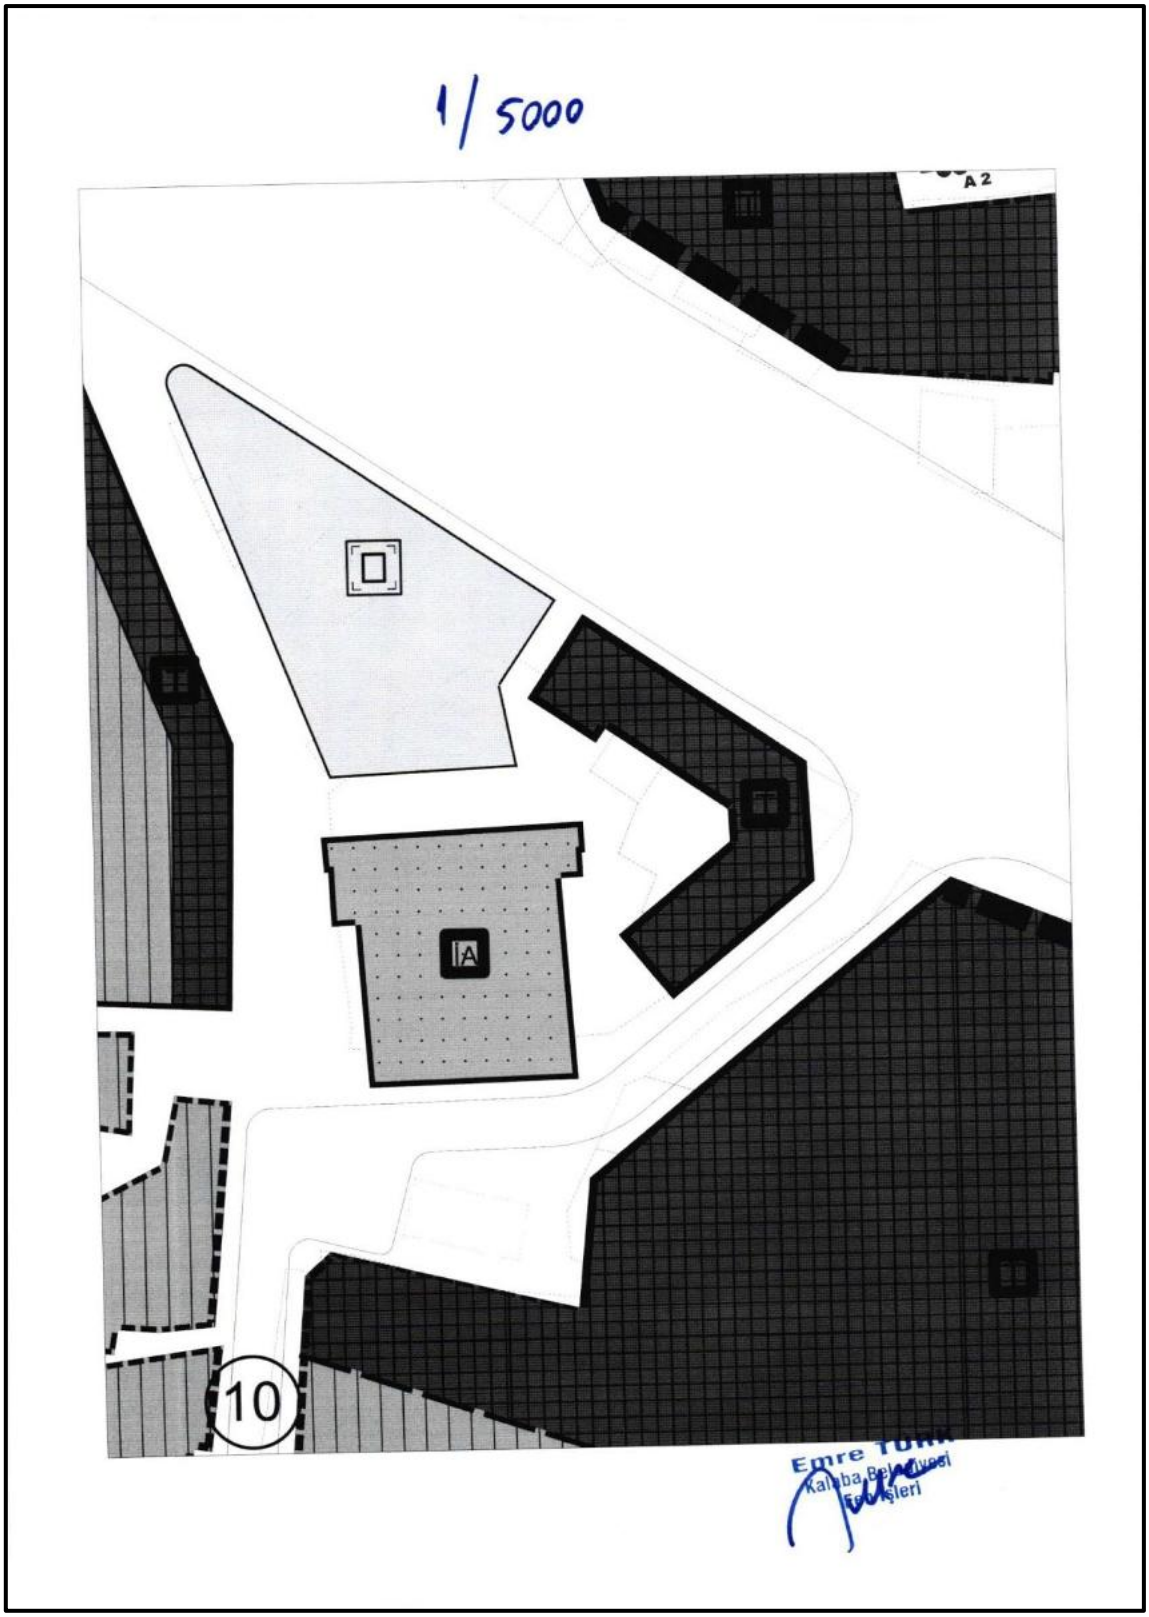
MÜLKİYET BİLGİLERİ

(Hisse) Sistem No	Malik	El Birliği No	Hisse Pay/Payda	Metrekare	Toplam Metrekare	Edinme Sebebi-Tarih-Yevmiye	Terkin Sebebi-Tarih-Yevmiye
744184932	(SN:8296750) SÜMER HOLDİNG ANONİM ŞİRKETİ VKN:7860016464	-	1/1	-	-	Mülkiyet ve Hisse Oranlarının Düzeltilmesi 26-04-2023 4055	-

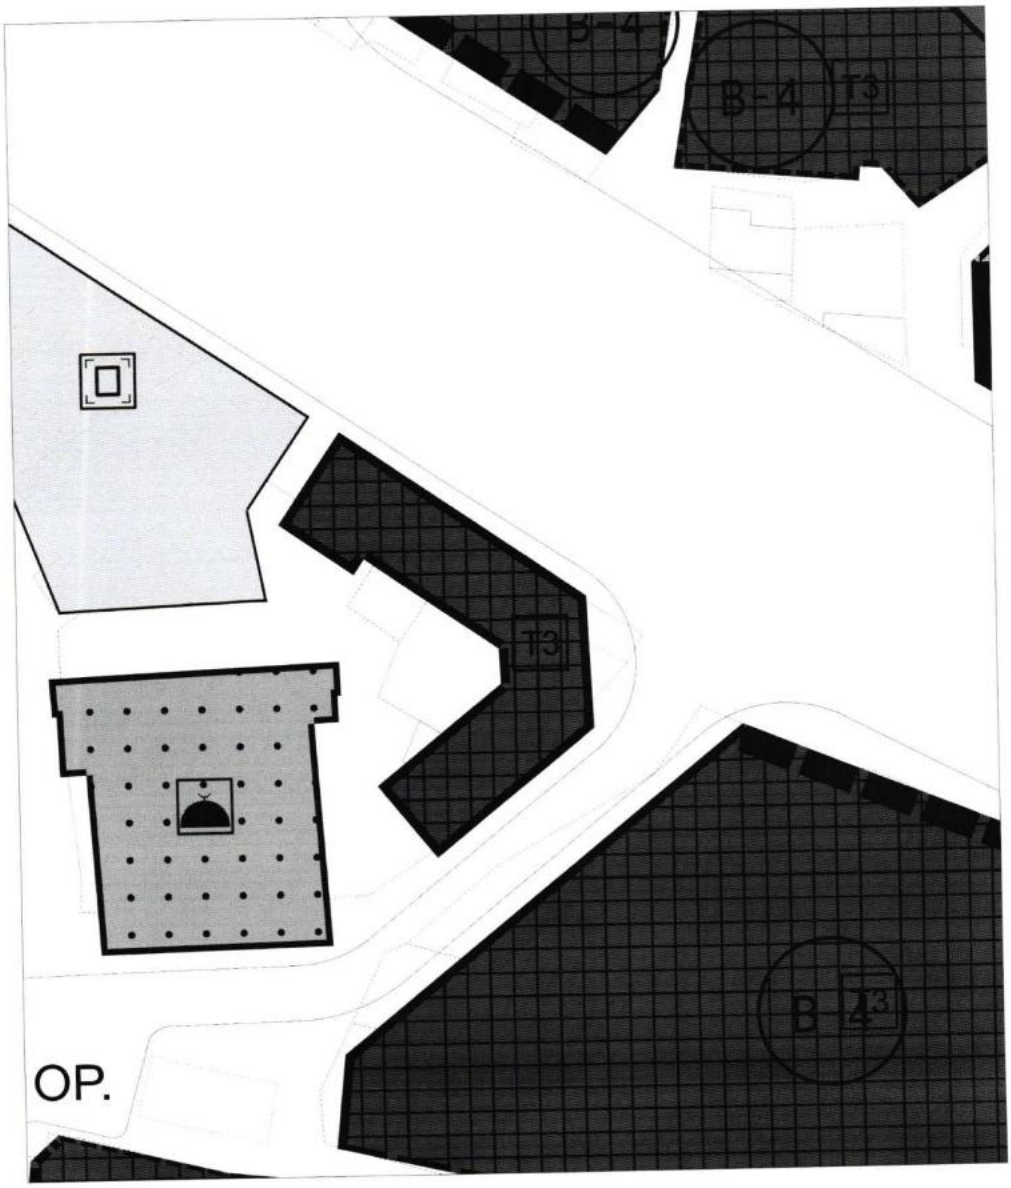
Bu belgeyi akıllı telefonunuzdan karekod tarama programları ile aşağıdaki barkodu taratarak;

veya Web Tapu anasayfasından (**https://webtapu.tkgm.gov.tr** adresinden) kodunu Online İşlemler alanına yazarak doğrulayabilirsiniz.

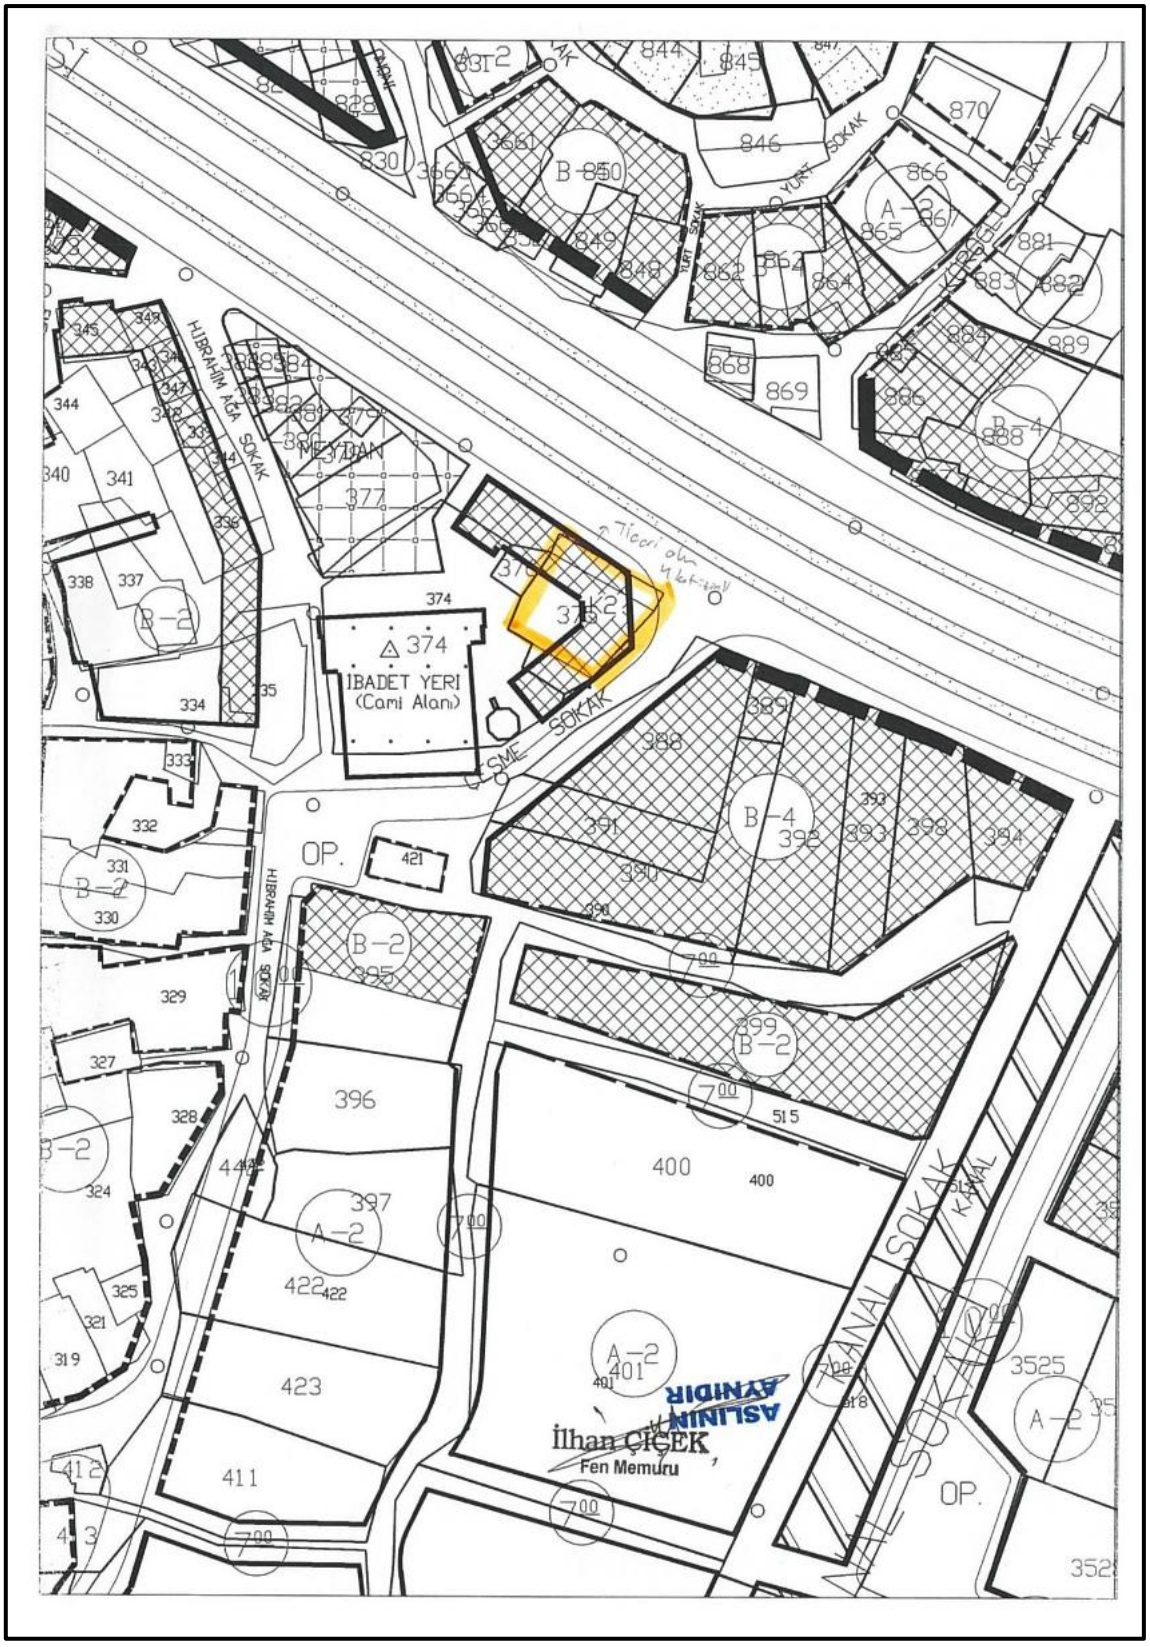
BİLGİ AMAÇLIDIR


1/5000
A2
A
10

1/1000



Emre TÜRK
Kalaba Belediyesi
Fen [illegible]


374
İBADET YERİ
(Cami Alanı)
MEYDAN
HİBRAHİM AĞA SOKAK
SME SOKAK
OP.
KANAL SOKAK
İlhan ÇİÇEK
Fen Memuru

e) Bitişik Nizamlı yapı adalarında, binaların doğal ışık almasının ve ada ortası havalandırma hattının sürekliliğinin sağlanması, binalarda komşu parsele bitişik kör cephe oluşturulmaması amacıyla, ilgili yönetmelik ve plan hükümlerinde belirtilen yan bahçe yapı yaklaşma mesafesine göre uygulama yapılacaktır. Bina genişliğinin kat yüksekliğine göre belirlenmiş asgari ölçünün altına düşmesi durumunda, yan bahçe yapı yaklaşma mesafesi 2.00 metreye kadar düşürülebilir.

h) Ayrık nizam tanımlı yapı adalarında, parka komşu yan parsellerde yapı yaklaşma mesafesi 3,00 metre olarak uygulanır.

C.22. Kamusal Alanlarda Yapı ve Tesislere İlişkin Hükümler:

Belediye tasarrufu altındaki yol, meydan, otopark, park, yaya bölgesi, kaldırım gibi yerler ile bunlar üzerindeki kamu hizmetlerinin yürütülebilmesi için, TSE standartlarına ve ilgili mevzuatına göre;

a) Reklam ve bilgilendirme levha ile pano düzenlemeleri,

b) Topluma açık yerlerde ihtiyaçların karşılanması amacıyla; büfe, Belediye ve iştiraklerine ait satış ve tanıtım amaçlı yapılar, muhtarlık binası, taksi durağı, güvenlik kulübesi, durak/akıllı durak, bilet satış üniteleri, bebek bakım ünitesi, ibadet yeri, para çekme makinesi, telefon kulübesi, tuvalet, çeşme ve benzeri tesisler,

Bunlardan takılır sökülür portatif olanlar için yapı ruhsatı gerekip gerekmeyeceği, Karesi Belediyesince alınacak Encümen kararında ayrıca belirtilecektir. Her türlü altyapının yapımı ve kullanımı ile bakım ve onarımı sırasında yaya sirkülasyonunun engellenmemesi, engellilerin erişiminin, can ve mal güvenliğinin sağlanması zorunludur.

D. ÖZEL HÜKÜMLER

D.1. Konut Alanları:

Konut alanlarında kalsa dahi parsellerin konut binası yapılıncaya kadar açık otopark, bahçe düzenlemesi ve peyzajı yapılarak kullandırılmasına ilgili idaresi yetkilidir.

Yol boyu ticaret olarak belirlenenler de dâhil konut alanlarında kalan parsellerin araç giriş çıkışından kaynaklanan trafik yükünü azaltmak amacıyla ve ilgili idareden geçit hakkı almak koşuluyla otopark olarak kullanılan bodrum katlarından plan kararı ile kamuya ait yer altı otoparkına araç giriş çıkışı verilebilir.

D.2. Ticaret Alanları:

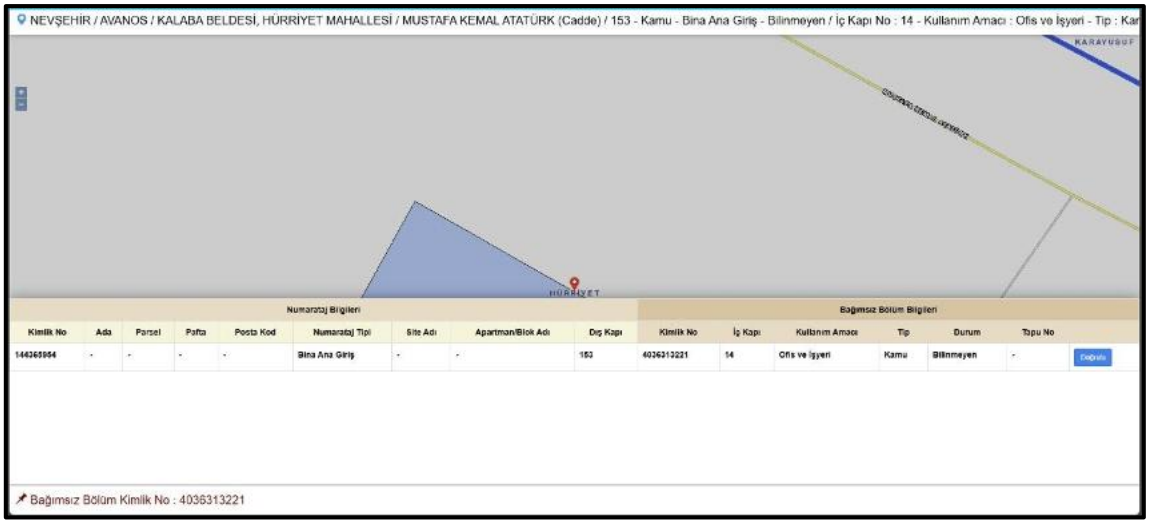
Bu alanlarda;

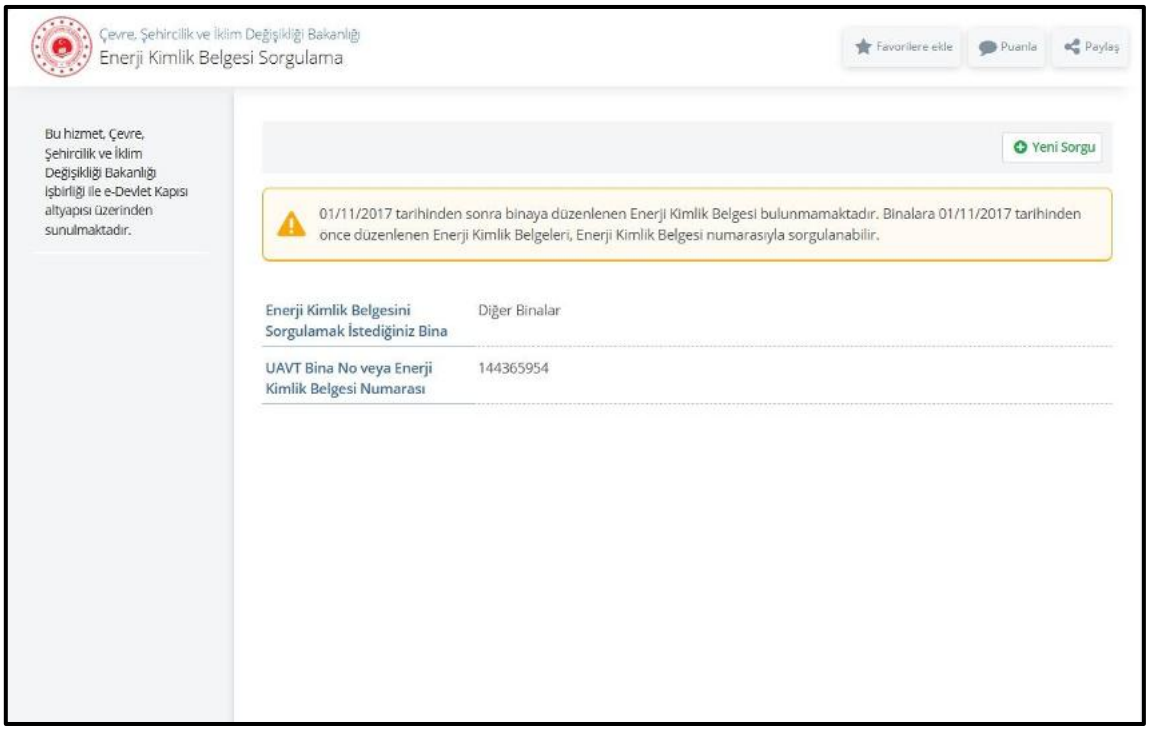
a) İş merkezleri, yönetim binaları, banka, finans kurumları, ofis-büro, çarşı, çok katlı mağazalar, otoparklar, alışveriş merkezleri, konaklama tesisleri,

b) Sinema, tiyatro, müze, kütüphane, sergi salonu gibi sosyal ve kültürel tesisler ile lokanta, restoran, gazino, düğün salonu gibi eğlenceye yönelik birimler,

c) Bu alanlarda yanıcı, parlayıcı ve patlayıcı etkisi olan depolar yapılamaz. Çevre sağlığı açısından tehlike ya da olumsuzluk arz eden, görüntü, gürültü, hava, kirliliği oluşturan imalatlar yer alamaz.

Emre TÜRK
Kalaba Belediyesi
İşleri


NEVŞEHİR / AVANOS / KALABA BELDESİ, HÜRRİYET MAHALLESİ / MUSTAFA KEMAL ATATÜRK (Cadde) / 153 - Kamu - Bina Ana Giriş - Bilinmeyen / İç Kapı No : 14 - Kullanım Amacı : Ofis ve İşyeri - Tip : Kar
KARAYUSUF
HÜRRİYET
Numarataj Bilgileri
Bağımsız Bölüm Bilgileri
Kimlik No
Ada
Parsel
Pafta
Posta Kod
Numarataj Tipi
Site Adı
Apartman/Blok Adı
Dış Kapı
Kimlik No
İç Kapı
Kullanım Amacı
Tip
Durum
Tapu No
144365954
Bina Ana Giriş
153
4036313221
14
Ofis ve İşyeri
Kamu
Bilinmeyen
Bağımsız Bölüm Kimlik No : 4036313221

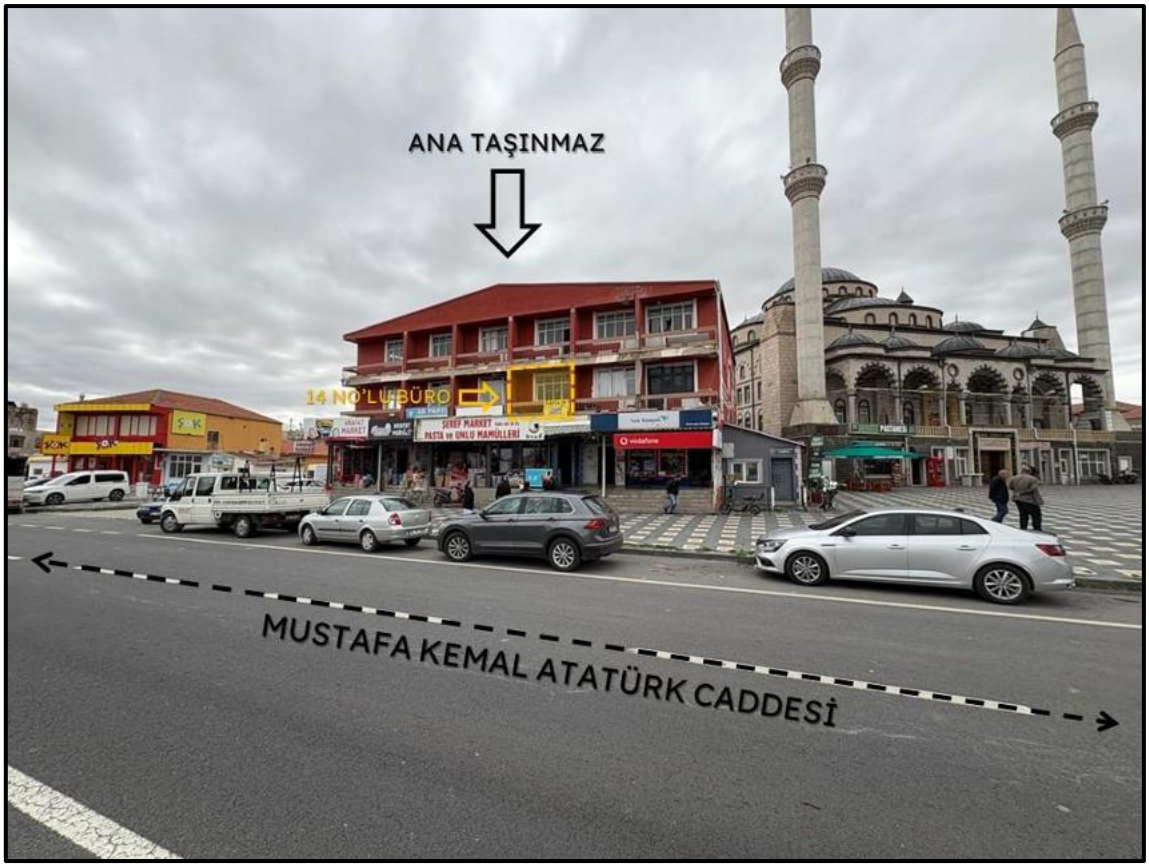

Çevre, Şehircilik ve İklim Değişikliği Bakanlığı
Enerji Kimlik Belgesi Sorgulama
Favorilere ekle
Puanla
Paylaş
Bu hizmet, Çevre, Şehircilik ve İklim Değişikliği Bakanlığı İşbirliği ile e-Devlet Kapısı altyapısı üzerinden sunulmaktadır.
Yeni Sorgu
01/11/2017 tarihinden sonra binaya düzenlenen Enerji Kimlik Belgesi bulunmamaktadır. Binalara 01/11/2017 tarihinden önce düzenlenen Enerji Kimlik Belgeleri, Enerji Kimlik Belgesi numarasıyla sorgulanabilir.
Enerji Kimlik Belgesini Sorgulamak İstediğiniz Bina
Diğer Binalar
UAVT Bina No veya Enerji Kimlik Belgesi Numarası
144365954


Köşem Döner
Adana Kebap
Eczane Meryem
Burak Büfe
Karabağ Eczanesi
Kayseri Kırşehir Yolu
Kalaba Merkez Camii
Şok Market
Zabıta
D260
Kazım Karabekir İlköğretim Okulu


A101 Kalaba Şubesi
Kalaba Güneş Döner Avanos
Adana Kebap
Hüsnü Er Market
Eczanesi Meryem
Karabağ Eczanesi
Kayseri Kırşehir Yolu
Kalaba Merkez Camii
Polisan Metin Yapı Market
Kazım Karabekir İlköğretim Okulu
A101
Kalaba Köyü Yolu
Şok Market
D260


Serhat Boyraz
A101 Kalaba Şubesi
KALABA GÜNEŞ DÖNER Avanos
Ümit Babanın Yeri
Şeref Pastanesi
Mehmet AKİF Ersoy İlköğretim Okulu
Kazımı Karabekir İlköğretim Okulu
A101
Türkiye İş Bankası Bankamatik
Osmaniye Camii
Şok Market
Petrol Ofisi
Nakas Büfe
K57


Kayseri-Kırşehir Yolu
Enerya Kapadokya gaz KALABA CNG
Gökhan Ceylan
RİMİ
Onur Asım
Ademtekin
A101 Kalaba Şubesi
KALABA GÜNEŞ DÖNER Avanos
Şeref Pastanesi
A101
Osmaniye Camii
Şok Market
Kalaba Belediyesi
Petrol Ofisi
Selale Oto Yıkama


ANA TAŞINMAZ
14 NO'LU BÜRO
MUSTAFA KEMAL ATATÜRK CADDESİ


14 NO'LU BÜRO
AK PARTİ
ARAFAT MARKET
ŞEREF MARKET
PASTA ve UNLU MAMÜLLERİ
Türk Telekom
vodafone


14 NO'LU BÜRO
vodafone
Türk Telekom


14 NO'LU BB



